CHIUSURA TRATTO STRADALE

Via Vicenza, Altavilla Vicentina

SCALA 1:500

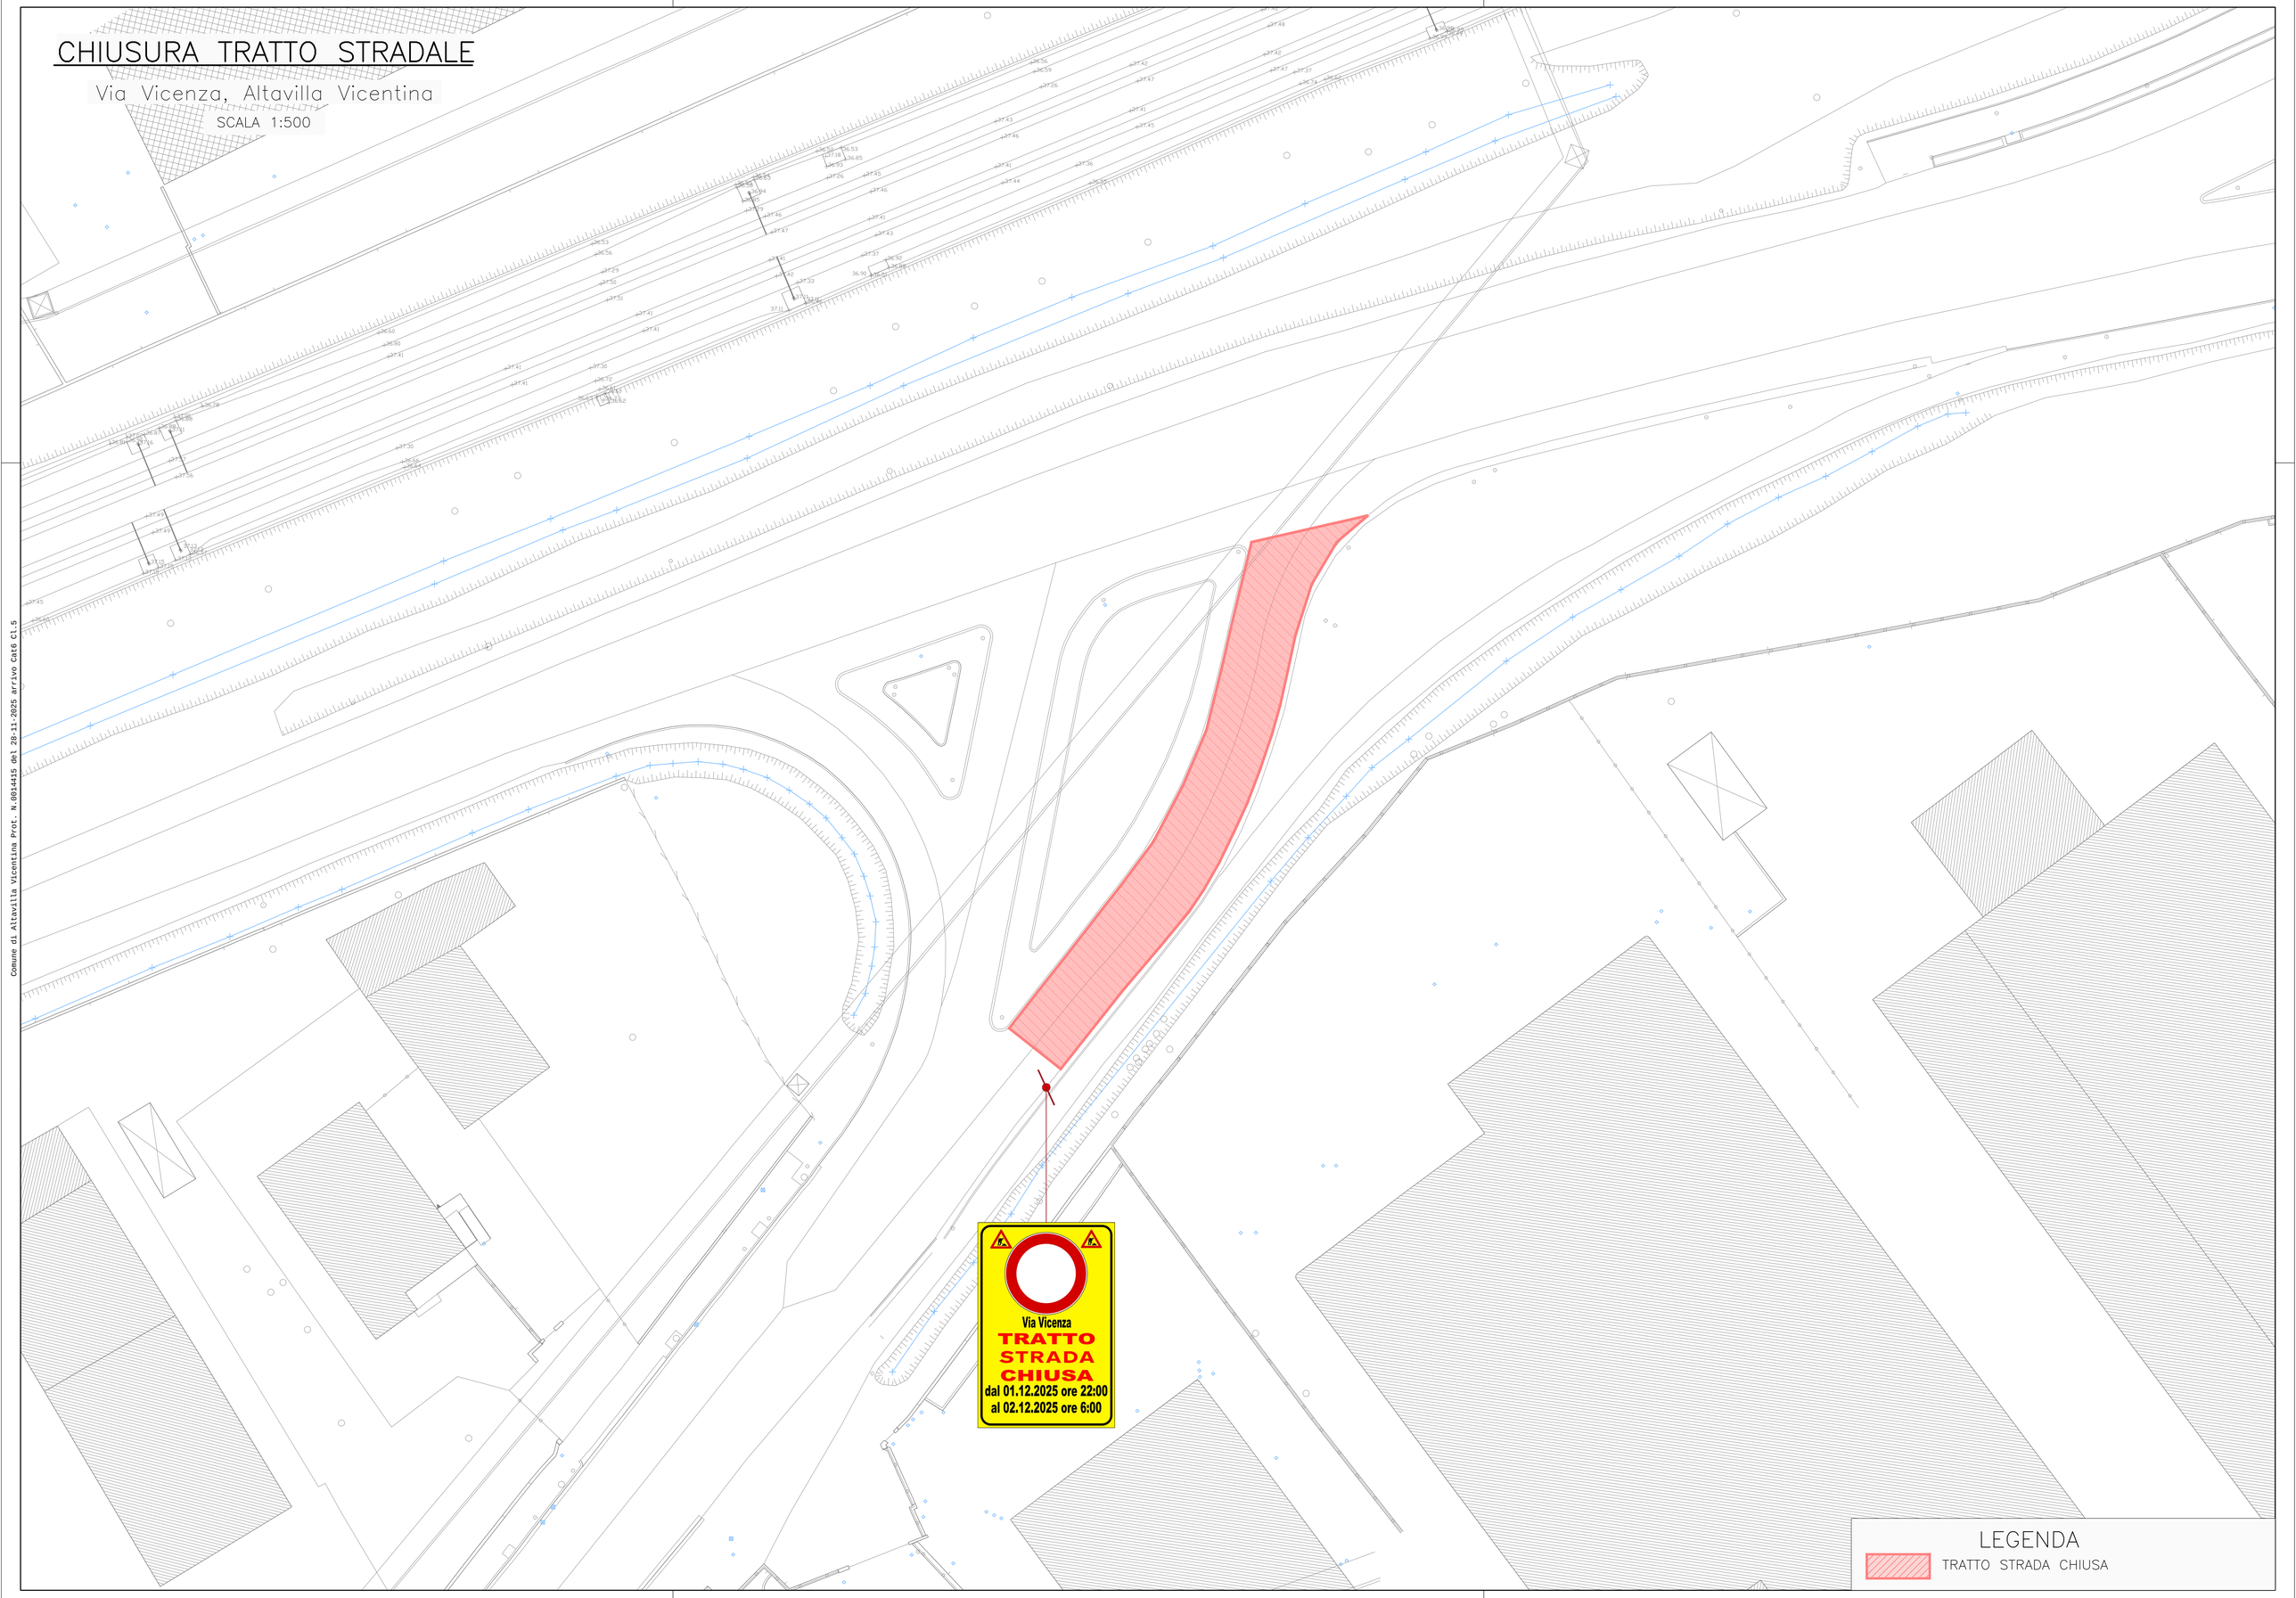

Comune di Altavilla Vicentina Prot. N.0014415 del 28-11-2025 arrivo Cat6 Cl.5